



DENOMINACIÓN Iglesia de Santa María.


LOCALIZACIÓN CL CARLOTA QUINTANILLA 0001

REFERENCIA CATASTRAL 6909501

GRADO DE PROTECCIÓN A

FICHA

DOCUMENTACIÓN GRÁFICA

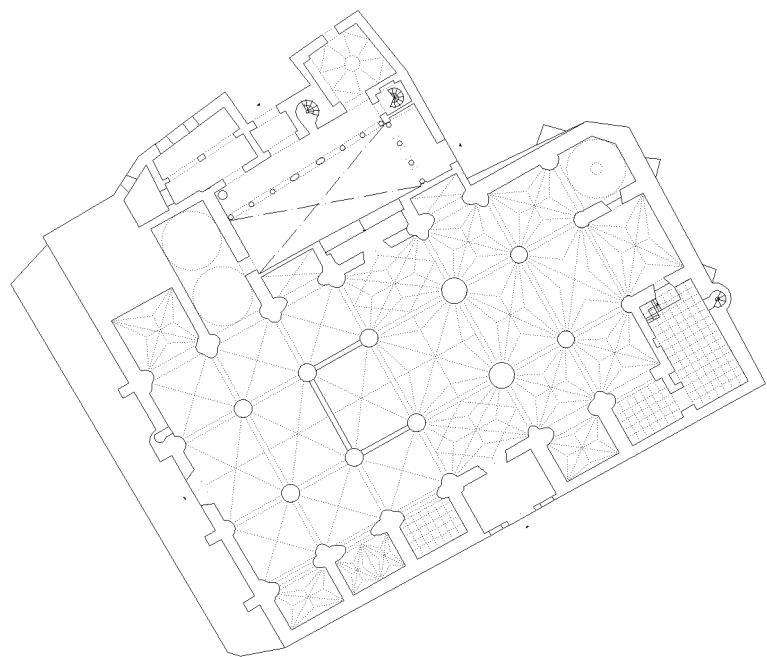

Planta baja. Escala 1/500



AÑO 1956. ESCALA 1:1000



AÑO 2003. ESCALA 1:1000

**DENOMINACIÓN** Iglesia de Santa María.     
 **LOCALIZACIÓN** CL CARLOTA QUINTANILLA 0001     
 **REFERENCIA CATASTRAL** 6909501     
 **GRADO DE PROTECCIÓN** A     
 **FICHA**

**ALCANCE DEL NIVEL DE PROTECCIÓN**

TOTALIDAD	<input checked="" type="checkbox"/>
FACHADA	<input type="checkbox"/>
ESTRUCTURA	<input type="checkbox"/>
CUBIERTA	<input type="checkbox"/>
PATIO	<input type="checkbox"/>
ELEMENTOS SINGULARES	<input type="checkbox"/>
ESPACIO LIBRE DE PARCELA	<input type="checkbox"/>
OTROS	<input type="checkbox"/>

**INTERVENCIONES PERMITIDAS EN EL ÁREA PROTEGIDA**

CONSERVACIÓN:	<input checked="" type="checkbox"/>
RESTAURACIÓN:	<input checked="" type="checkbox"/>
REHABILITACIÓN I:	<input checked="" type="checkbox"/>
REHABILITACIÓN II:	<input type="checkbox"/>

**PARÁMETROS BÁSICOS DE ORDENACIÓN**

**CONDICIONES DE LA EDIFICACIÓN**

La que determine la Consejería de Cultura.

**CONDICIONES DE USO**

Equipamiento socio cultural

**CONDICIONES DE PARCELACIÓN**

AGREGACIÓN / SEGREGACIÓN:	REALINEACIONES:
---------------------------	-----------------

**CAUTELA ARQUEOLÓGICA**

CAUTELA SUBYACENTE: Grado II	CAUTELA EMERGENTE: GRADO I
---------------------------------	-------------------------------

**CRITERIOS PARTICULARES DE INTERVENCIÓN**

**DETERMINACIONES GRÁFICAS**

EDIFICACIÓN PROTEGIDA     
  EDIFICACIÓN A DEMOLER     
  BIEN DE INTERÉS CULTURAL     
  ESPACIO LIBRE PROTEGIDO

