DENOMINACIÓN Plaza de Abastos y anexos **LOCALIZACIÓN** CL DOMINGUEZ DE LA HAZA 0001 **REFERENCIA CATASTRAL** 6806106 **GRADO DE PROTECCIÓN** B **FICHA**

DESCRIPCIÓN

DESCRIPCIÓN GENERAL


TIPOLOGÍA ESTRUCTURAL:	SUPERFICIE:	Nº DE PLANTAS:	PROPIEDAD:
Plaza de abastos	3876 m2		Pública

USO ACTUAL:	USOS DOCUMENTADOS:
Equipamiento	Plaza de Abastos

DESCRIPCIÓN DEL INMUEBLE

La Plaza de Abastos ocupa el solar del antiguo convento de Santa Catalina. De estilo neoclásico, se articula en torno a un gran patio rectangular alrededor del cual se abren los pórticos y las lonjas para los puestos. Su construcción se inició en 1844 y es obra del arquitecto Ramón del Toro. El elemento más significativo es sin duda el gran patio de 35 x 45 metros, rodeado por un pórtico de una sola planta formado por arcos de medio punto apeados sobre columnas toscanas realzadas sobre altos podios. Se remata con un pretil decorado con jarrones cerámicos y gárgola con forma de cañón.
En el flanco sur del edificio se encuentran en la actualidad oficinas de la Administración Local. Estas estancias se localizan en torno a dos patios triangulares productos de la implantación de la Plaza de Abastos sobre los antiguos restos del Convento de Santa Catalina. A principios de los 90 se produjo una rehabilitación pesada en éste área, a cargo de los arquitectos Félix Pozo y Alberto Torres, consistente en la recuperación de las crujías que circundan a los patios basándose en un lenguaje contemporáneo. Este espacio se destinó inicialmente a albergar las sede central del Ayuntamiento, pasando posteriormente a acoger las oficinas de los Servicios Sociales. Con el devenir de los años y las nuevas necesidades de la Administración se procedió, en el año 2003, a una rehabilitación a cargo de los Servicios Municipales bajo la dirección del arquitecto Rafael Rivera Blancas.

PLANO DE LOCALIZACIÓN

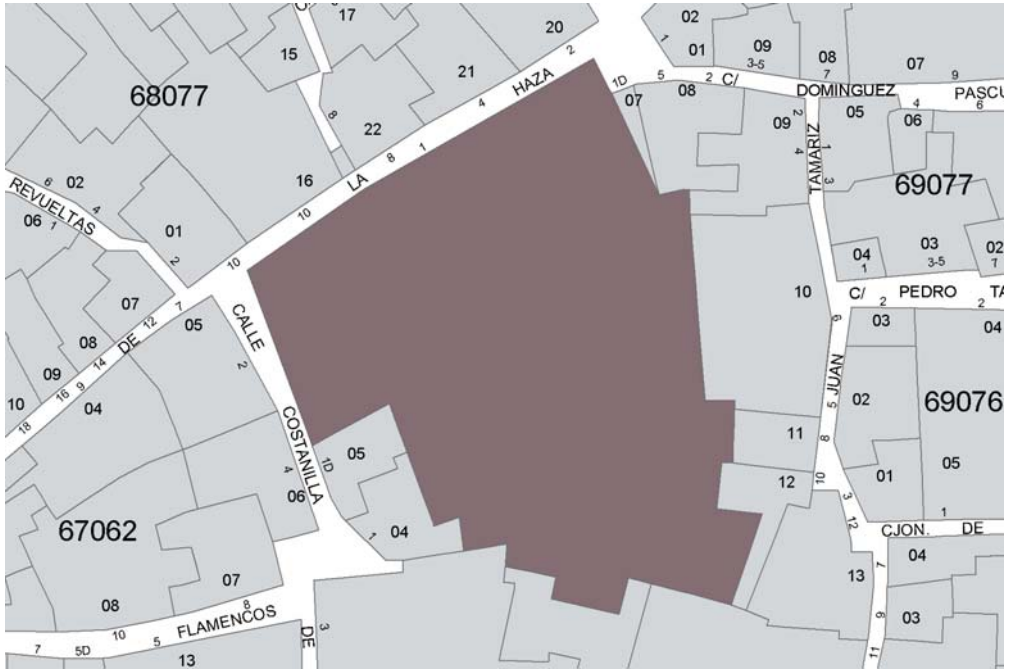

DOCUMENTACIÓN FOTOGRÁFICA







AFECCIONES DE LA PROTECCIÓN

BIC DECLARADO ☐	BIC INCOADO ☐	ENTORNO DE BIC ☐	CATALOGACIÓN NNSS: A

REFERENCIAS BIBLIOGRÁFICAS

Brusilovsky, Berta "Catálogo General de Patrimonio Urbano. Plan General de Ordenación Urbana de Carmona. Avance" 1994

Calvo Laula, Antonio y Fernández Lacomba, Juan. Carmona. Ciudad y monumentos. 1993 Carmona S&C


Hernández Díaz, J., Sancho Corbacho, A., Collantes de Terán, F. Catálogo Arqueológico y Artístico de la Provincia de Sevilla 1943 Tomo II Sevilla Diputación Provincial de Sevilla

Saucedo Fernández, Rafael. Carmona. Definición de Conjunto Histórico. Catálogo de edificios, elementos y espacios urbanos. 1989 Carmona y Sevilla Inédito. Junta de Andalucía. Consejería de Cultura. Dirección General de Bienes Culturales.


Documento aprobado definitivamente por Acuerdo Plenario de 7 de mayo de 2009

DENOMINACIÓN Plaza de Abastos y anexos **LOCALIZACIÓN** CL DOMINGUEZ DE LA HAZA 0001 **REFERENCIA CATASTRAL** 6806106 **GRADO DE PROTECCIÓN** B **FICHA**

DOCUMENTACIÓN GRÁFICA

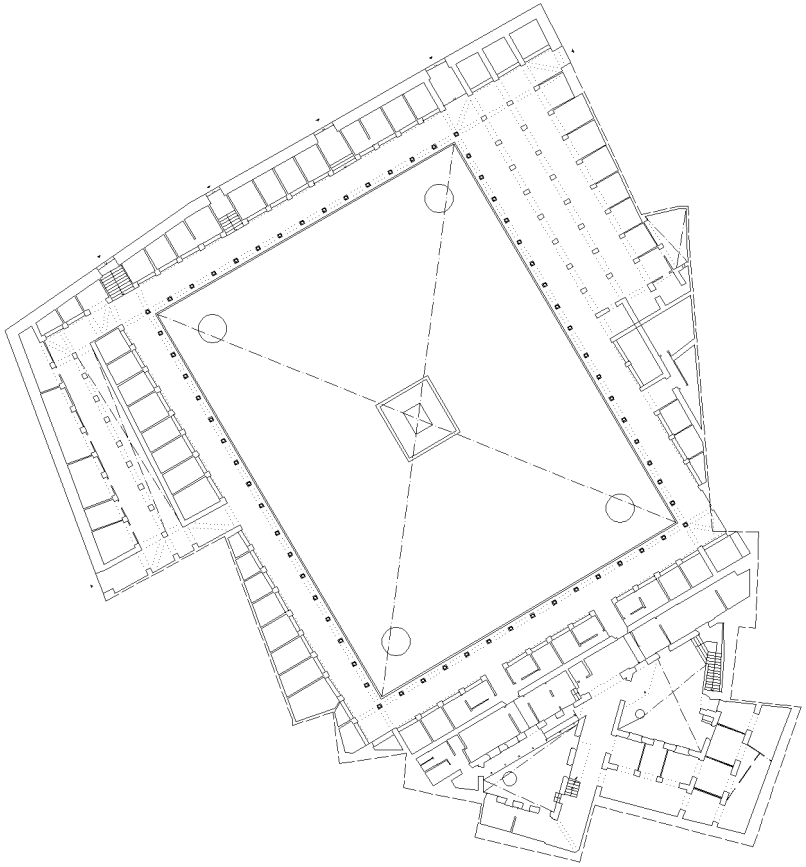

Planta baja. Escala 1/750

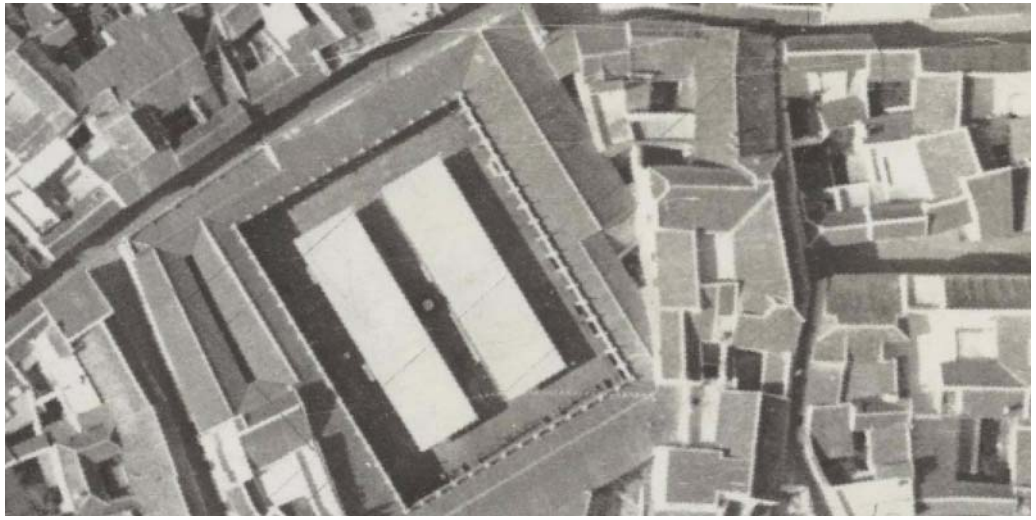

AÑO 1956. ESCALA 1:1000



AÑO 2003. ESCALA 1:1000

Documento aprobado definitivamente por Acuerdo Plenario de 7 de mayo de 2009


DENOMINACIÓN Plaza de Abastos y anexos **LOCALIZACIÓN** CL DOMINGUEZ DE LA HAZA 0001 **REFERENCIA CATASTRAL** 6806106 **GRADO DE PROTECCIÓN** B **FICHA**

ALCANCE DEL NIVEL DE PROTECCIÓN

TOTALIDAD	☑
FACHADA	☐
ESTRUCTURA	☐
CUBIERTA	☐
PATIO	☐
ELEMENTOS SINGULARES	☐
ESPACIO LIBRE DE PARCELA	☐
OTROS	☐

DETERMINACIONES GRÁFICAS

EDIFICACIÓN PROTEGIDA
EDIFICACIÓN A DEMOLER
ESPACIO LIBRE PROTEGIDO

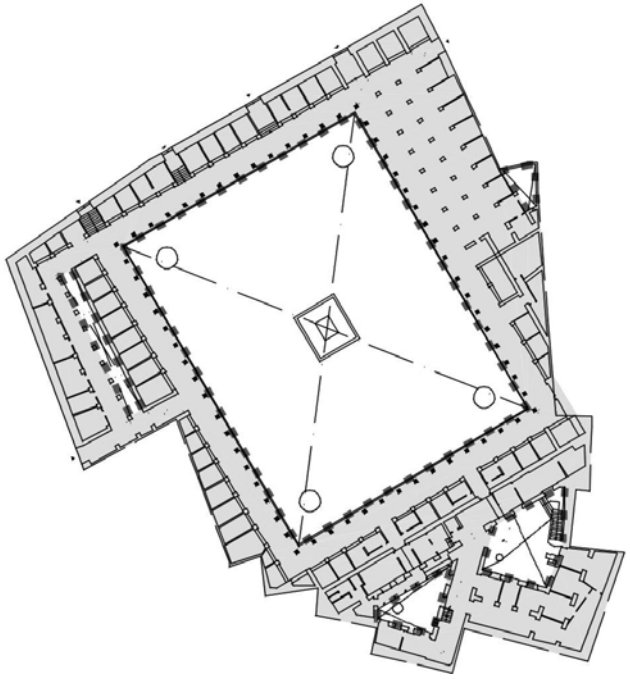

INTERVENCIONES PERMITIDAS EN EL ÁREA PROTEGIDA

CONSERVACIÓN:	☑
RESTAURACIÓN:	☑
REHABILITACIÓN I:	☑
REHABILITACIÓN II:	☐

PARÁMETROS BÁSICOS DE ORDENACIÓN

CONDICIONES DE LA EDIFICACIÓN

La existente.

CONDICIONES DE USO

Terciario comercial. Equipamiento administrativo. Plaza, jardín y zona verde local.

CONDICIONES DE PARCELACIÓN

AGREGACIÓN / SEGREGACIÓN:

REALINEACIONES:

CAUTELA ARQUEOLÓGICA

CAUTELA SUBYACENTE:
Grado II

CAUTELA EMERGENTE:
GRADO I

CRITERIOS PARTICULARES DE INTERVENCIÓN

Documento aprobado definitivamente por Acuerdo Plenario de 7 de mayo de 2009